

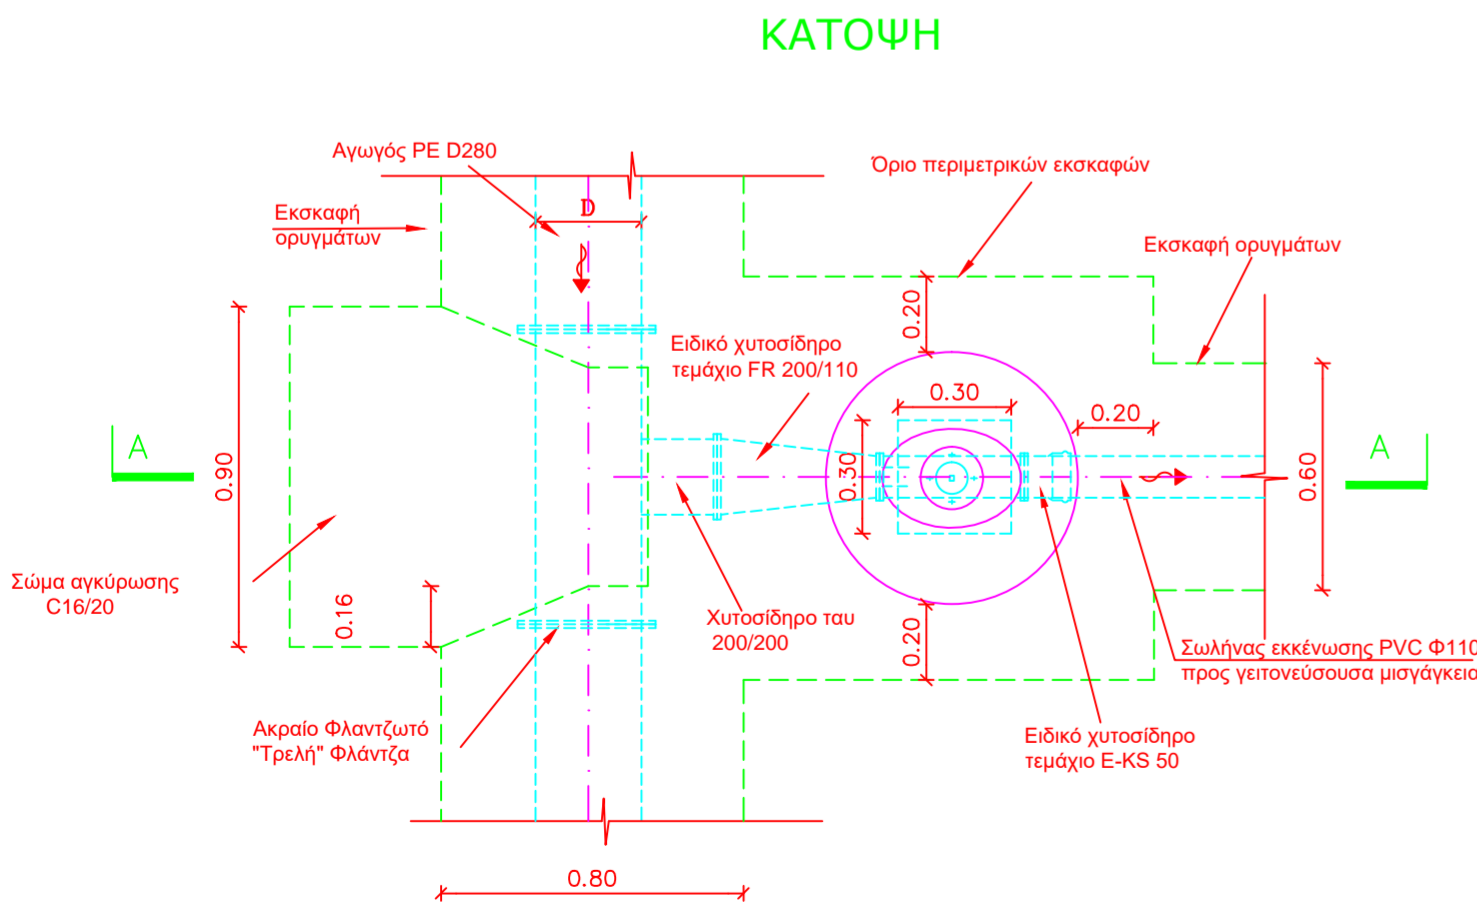
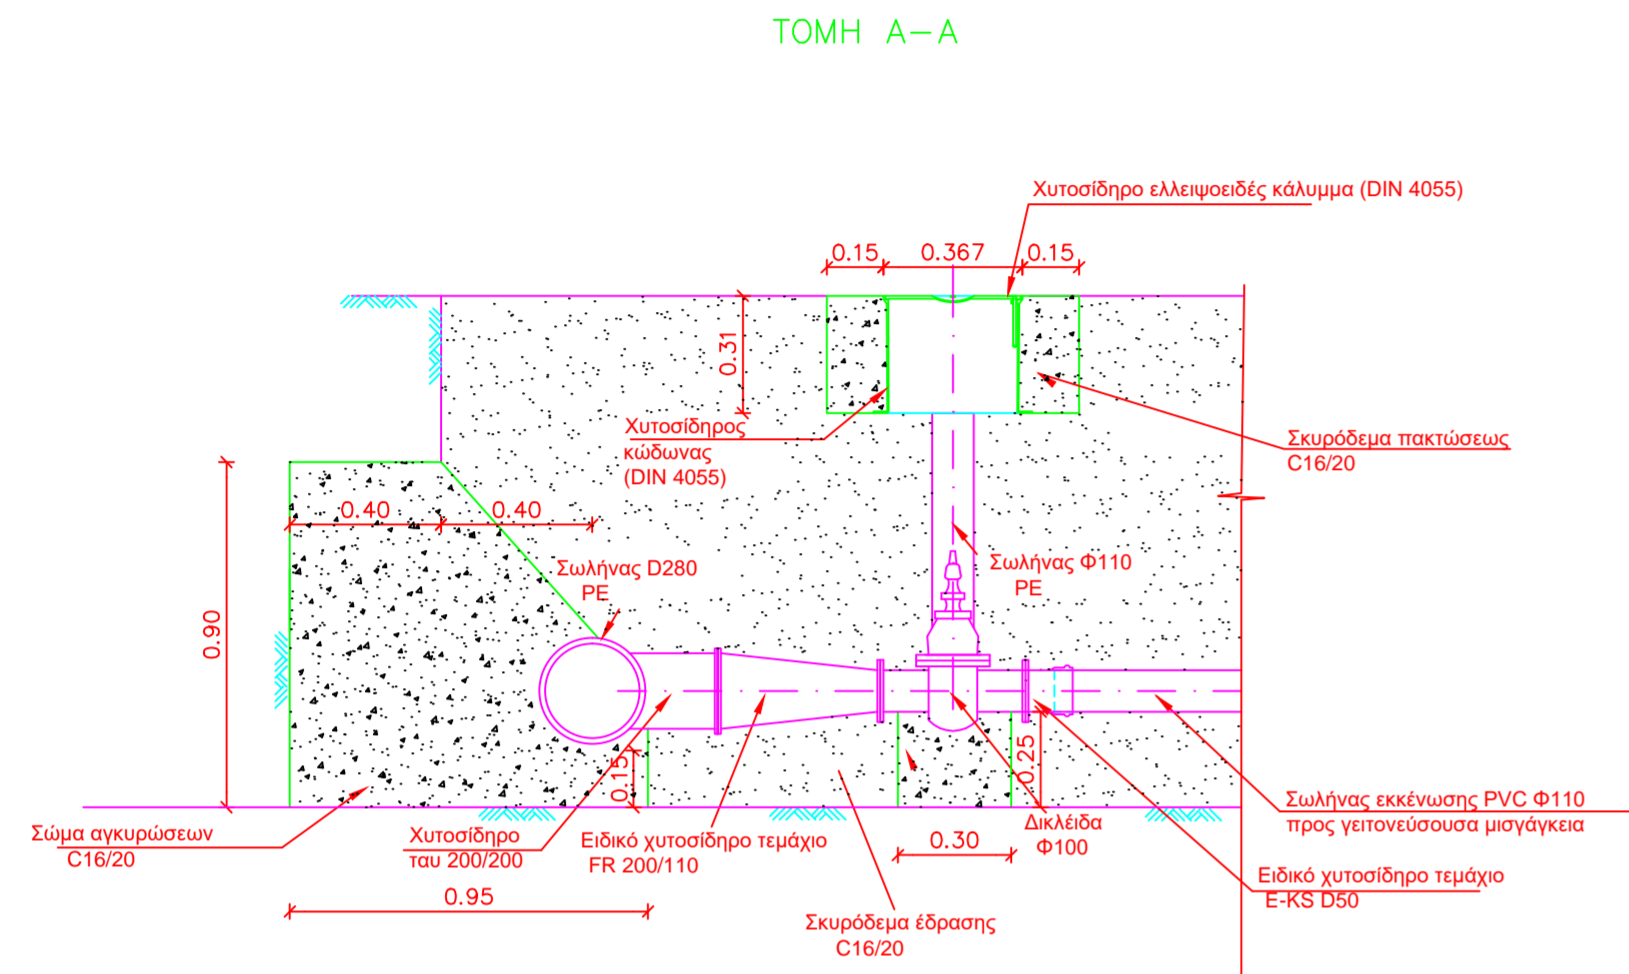


ΦΡΕΑΤΙΟ ΕΚΚΕΝΩΣΗΣ ΣΕ ΣΩΛΗΝΩΣΕΙΣ PE

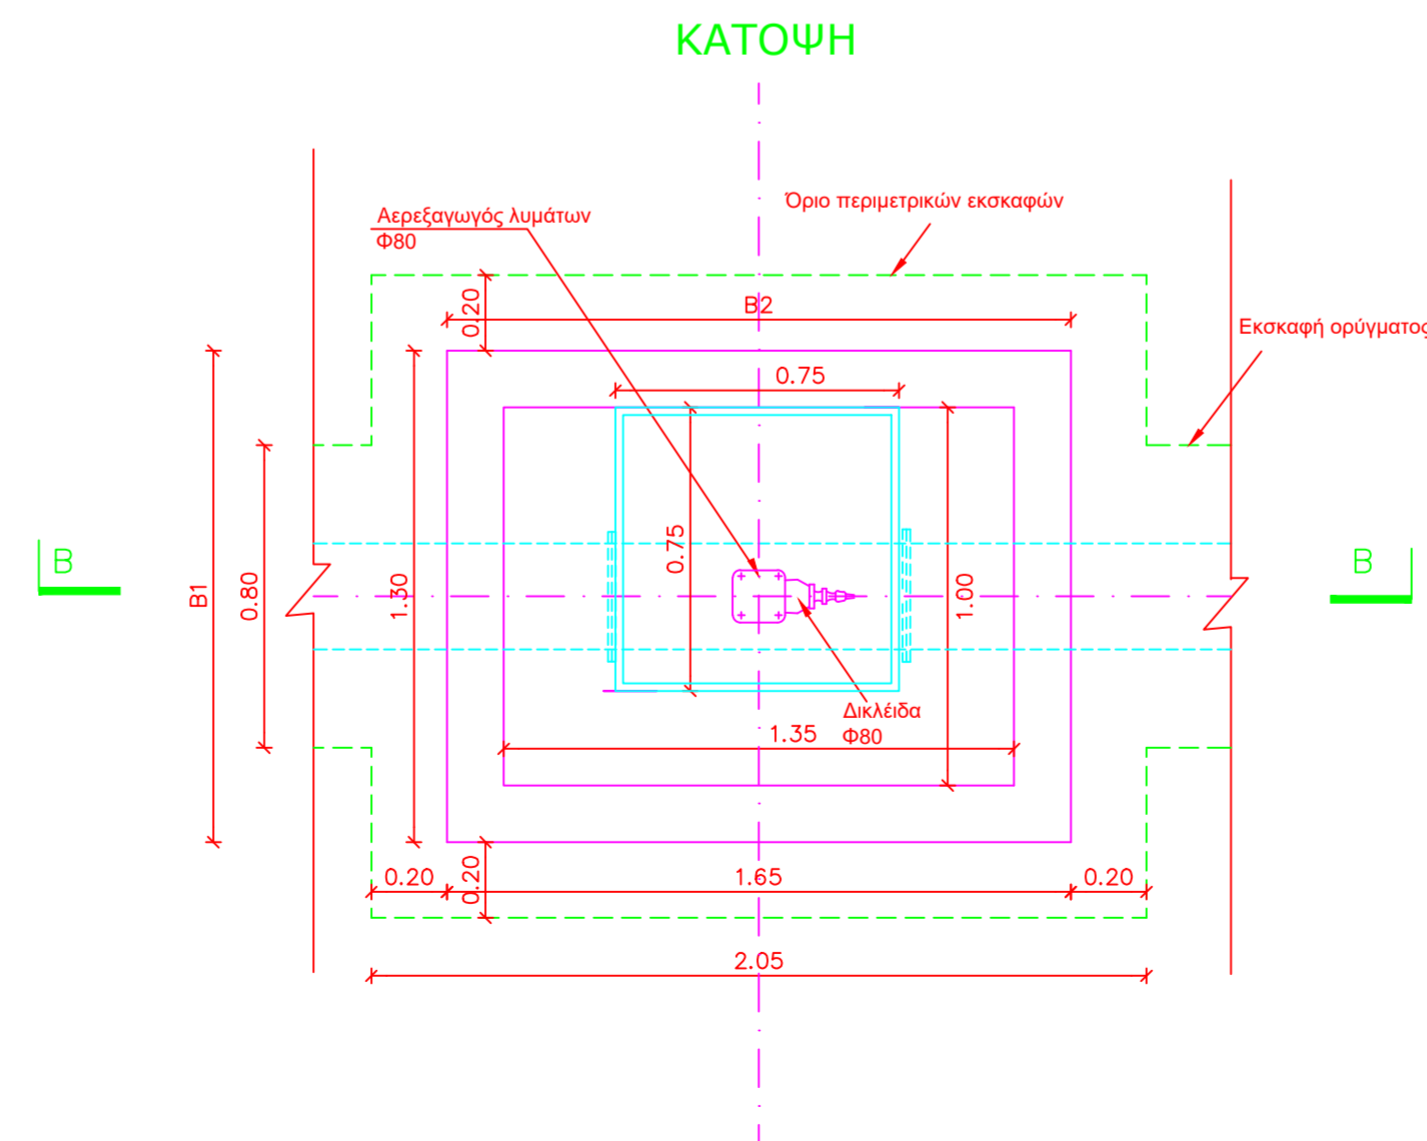

ΦΡΕΑΤΙΟ ΑΕΡΕΞΑΓΩΓΟΥ ΣΕ ΣΩΛΗΝΩΣΕΙΣ PE

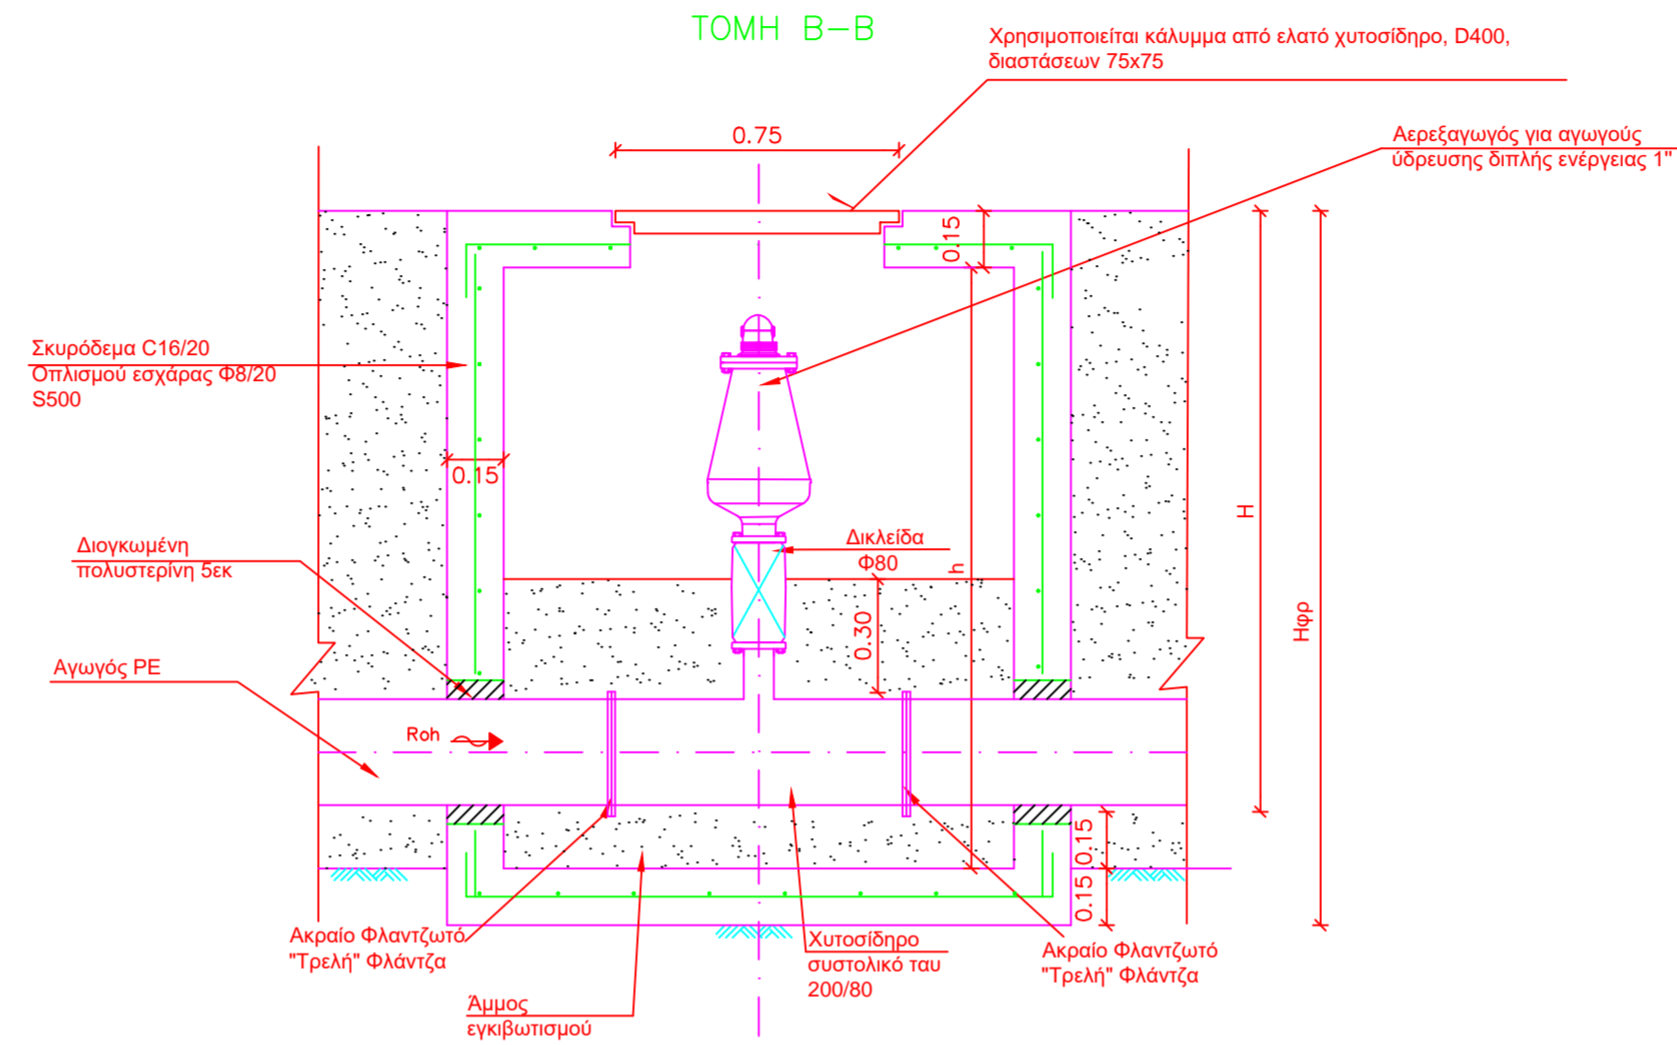

Παρατηρήσεις

1. Οι χρησιμοποιούμενοι αερεξαγωγοί είναι τύπου "Διπλής ενέργειας", με δικλείδα Φ50.
2. Οι χρησιμοποιούμενες δικλείδες θα είναι συρταρωτές κοντού μήκους και ελαστικής φραγής.
3. Ο χειρισμός της δικλείδας με στελέχωση εκ των άνω.
4. Τα τυπικά σχεδιάστηκαν για αγωγούς Φ200.

ΕΛΛΗΝΙΚΗ ΔΗΜΟΚΡΑΤΙΑ ΠΕΡΙΦΕΡΕΙΑ ΚΕΝΤΡΙΚΗΣ ΜΑΚΕΔΟΝΙΑΣ ΝΟΜΟΣ ΣΕΡΡΩΝ ΔΗΜΟΣ ΕΜΜΑΝΟΥΗΛ ΠΑΠΠΑ		
ΑΝΤΙΚΑΤΑΣΤΑΣΗ ΕΞΩΤΕΡΙΚΟΥ ΑΓΩΓΟΥ ΥΔΡΕΥΣΗΣ Τ.Κ. ΑΓΙΟΥ ΠΝΕΥΜΑΤΟΣ		
ΟΡΙΣΤΙΚΗ ΥΔΡΑΥΛΙΚΗ ΜΕΛΕΤΗ		
ΤΙΤΛΟΣ ΣΧΕΔΙΟΥ ΦΡΕΑΤΙΟ ΑΕΡΕΞΑΓΩΓΩΝ-ΕΚΚΕΝΩΤΩΝ ΚΑΤΑΘΛΙΠΤΙΚΩΝ ΑΓΩΓΩΝ		
ΗΜΕΡΟΜΗΝΙΑ : ΣΕΠΤΕΜΒΡΙΟΣ 2017	ΚΛΙΜΑΚΑ 1:20	
ΜΕΛΕΤΗΤΗΣ		ΑΡ. ΣΧΕΔΙΟΥ 4
ΤΕΧΝΙΚΗ ΥΠΗΡΕΣΙΑ ΔΗΜΟΥ ΕΜΜΑΝΟΥΗΛ ΠΑΠΠΑ		
ΣΥΝΤΑΧΘΗΚΕ	ΕΛΕΓΧΘΗΚΕ	ΘΕΩΡΗΘΗΚΕ
ΠΛΑΚΑΝΤΑΡΑΣ ΒΑΣΙΛΗΣ ΠΟΛΙΤΙΚΟΣ ΜΗΧΑΝΙΚΟΣ		ΜΗΤΡΑΚΑΣ Γ. ΧΡΗΣΤΟΣ ΠΟΛΙΤΙΚΟΣ ΜΗΧΑΝΙΚΟΣ