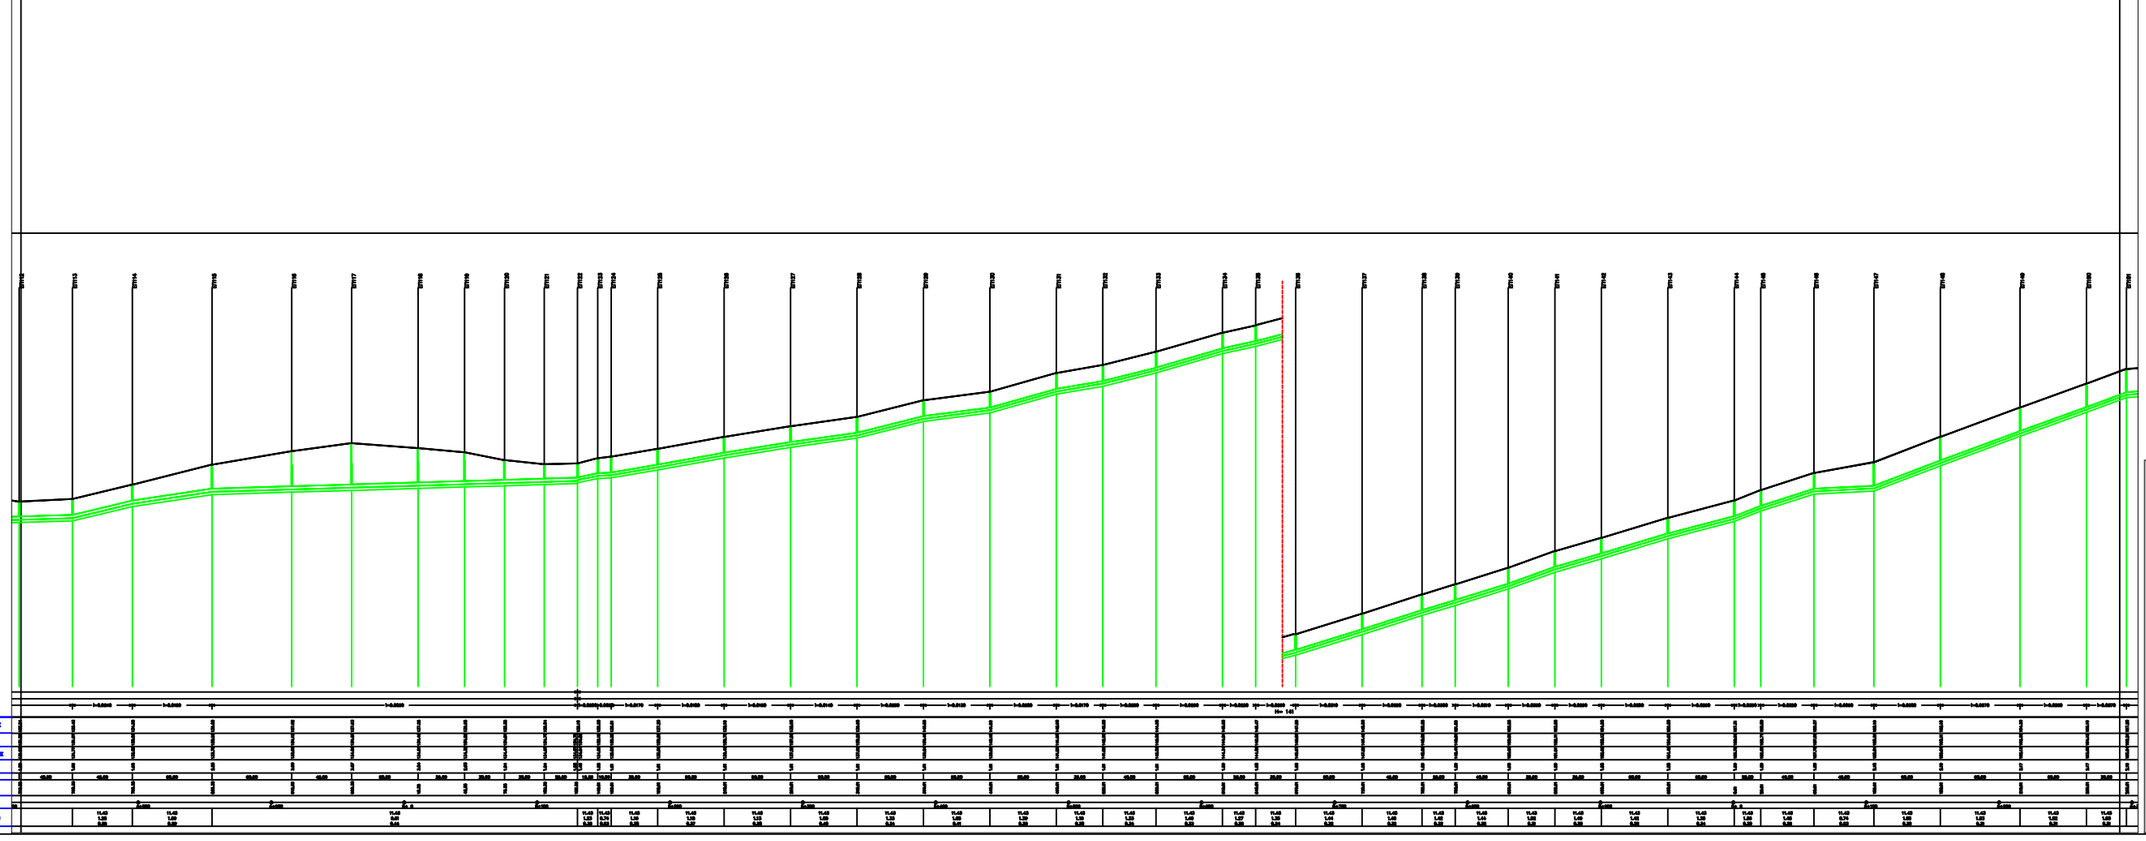

ΣΥΜΒΟΛΙΣΜΟΙ

ΣΥΜΒΟΛΟΙ

ΓΡΑΜΜΗ ΕΔΑΦΟΥΣ

ΓΡΑΜΜΗ ΠΥΘΜΕΝΑ ΡΟΗΣ

ΓΡΑΜΜΗ ΔΙΑΤΟΜΗΣ

ΤΥΠΟΣ ΦΡΕΑΤΙΟΥ

ΔΑΦΟΣ

ΠΑΡΑΤΗΡΗΣΕΙΣ

1. ΥΛΙΚΟ ΣΩΛΗΝΩΣΕΩΝ
Για Dn < 600, PVC

ΜΗΚΟΤΟΜΗ ΑΓΩΓΟΥ
ΚΕ22-ΕΠ185

ΕΛΛΗΝΙΚΗ ΔΗΜΟΚΡΑΤΙΑ
ΠΕΡΙΦΕΡΕΙΑ ΚΕΝΤΡΙΚΗΣ ΜΑΚΕΔΟΝΙΑΣ
ΝΟΜΟΣ ΣΕΡΡΩΝ
ΔΗΜΟΣ ΕΜΜΑΝΟΥΗΛ ΠΑΠΠΑ

ΜΕΛΕΤΗ ΑΓΩΓΩΝ ΜΕΤΑΦΟΡΑΣ ΛΥΜΑΤΩΝ ΔΗΜΟΥ ΕΜΜΑΝΟΥΗΛ ΠΑΠΠΑ Β΄ΦΑΣΗ

ΟΡΙΣΤΙΚΗ ΥΔΡΑΥΛΙΚΗ ΜΕΛΕΤΗ

ΤΙΤΛΟΣ ΣΧΕΔΙΟΥ

ΜΗΚΟΤΟΜΗ ΑΓΩΓΟΥ ΜΕΤΑΦΟΡΑΣ ΛΥΜΑΤΩΝ
(ΑΓΩΓΟΣ ΚΕ22-ΕΠ185)

ΗΜΕΡΟΜΗΝΙΑ : ΑΠΡΙΛΙΟΣ 2022

ΚΛΙΜΑΚΑ
1:1000/1:100

ΜΕΛΕΤΗΤΗΣ

ΑΡ. ΣΧΕΔΙΟΥ
3.3.4

ΤΕΧΝΙΚΗ ΥΠΗΡΕΣΙΑ
ΔΗΜΟΥ ΕΜΜΑΝΟΥΗΛ ΠΑΠΠΑ

ΣΥΝΤΑΞΑΜΕΝΟΣ

ΕΛΕΓΞΑΜΕΝΟΣ

ΘΕΩΡΗΘΗΚΕ

ΒΑΦΕΙΑΔΗΣ ΕΥΑΓΓΕΛΟΣ ΤΑΓΜΑΤΑΡΧΗΣ ΠΟΛΙΤΙΚΟΣ ΜΗΧΑΝΙΚΟΣ

ΧΡΗΣΤΟΣ ΜΠΕΡΜΠΑΣ ΠΟΛΙΤΙΚΟΣ ΜΗΧΑΝΙΚΟΣ