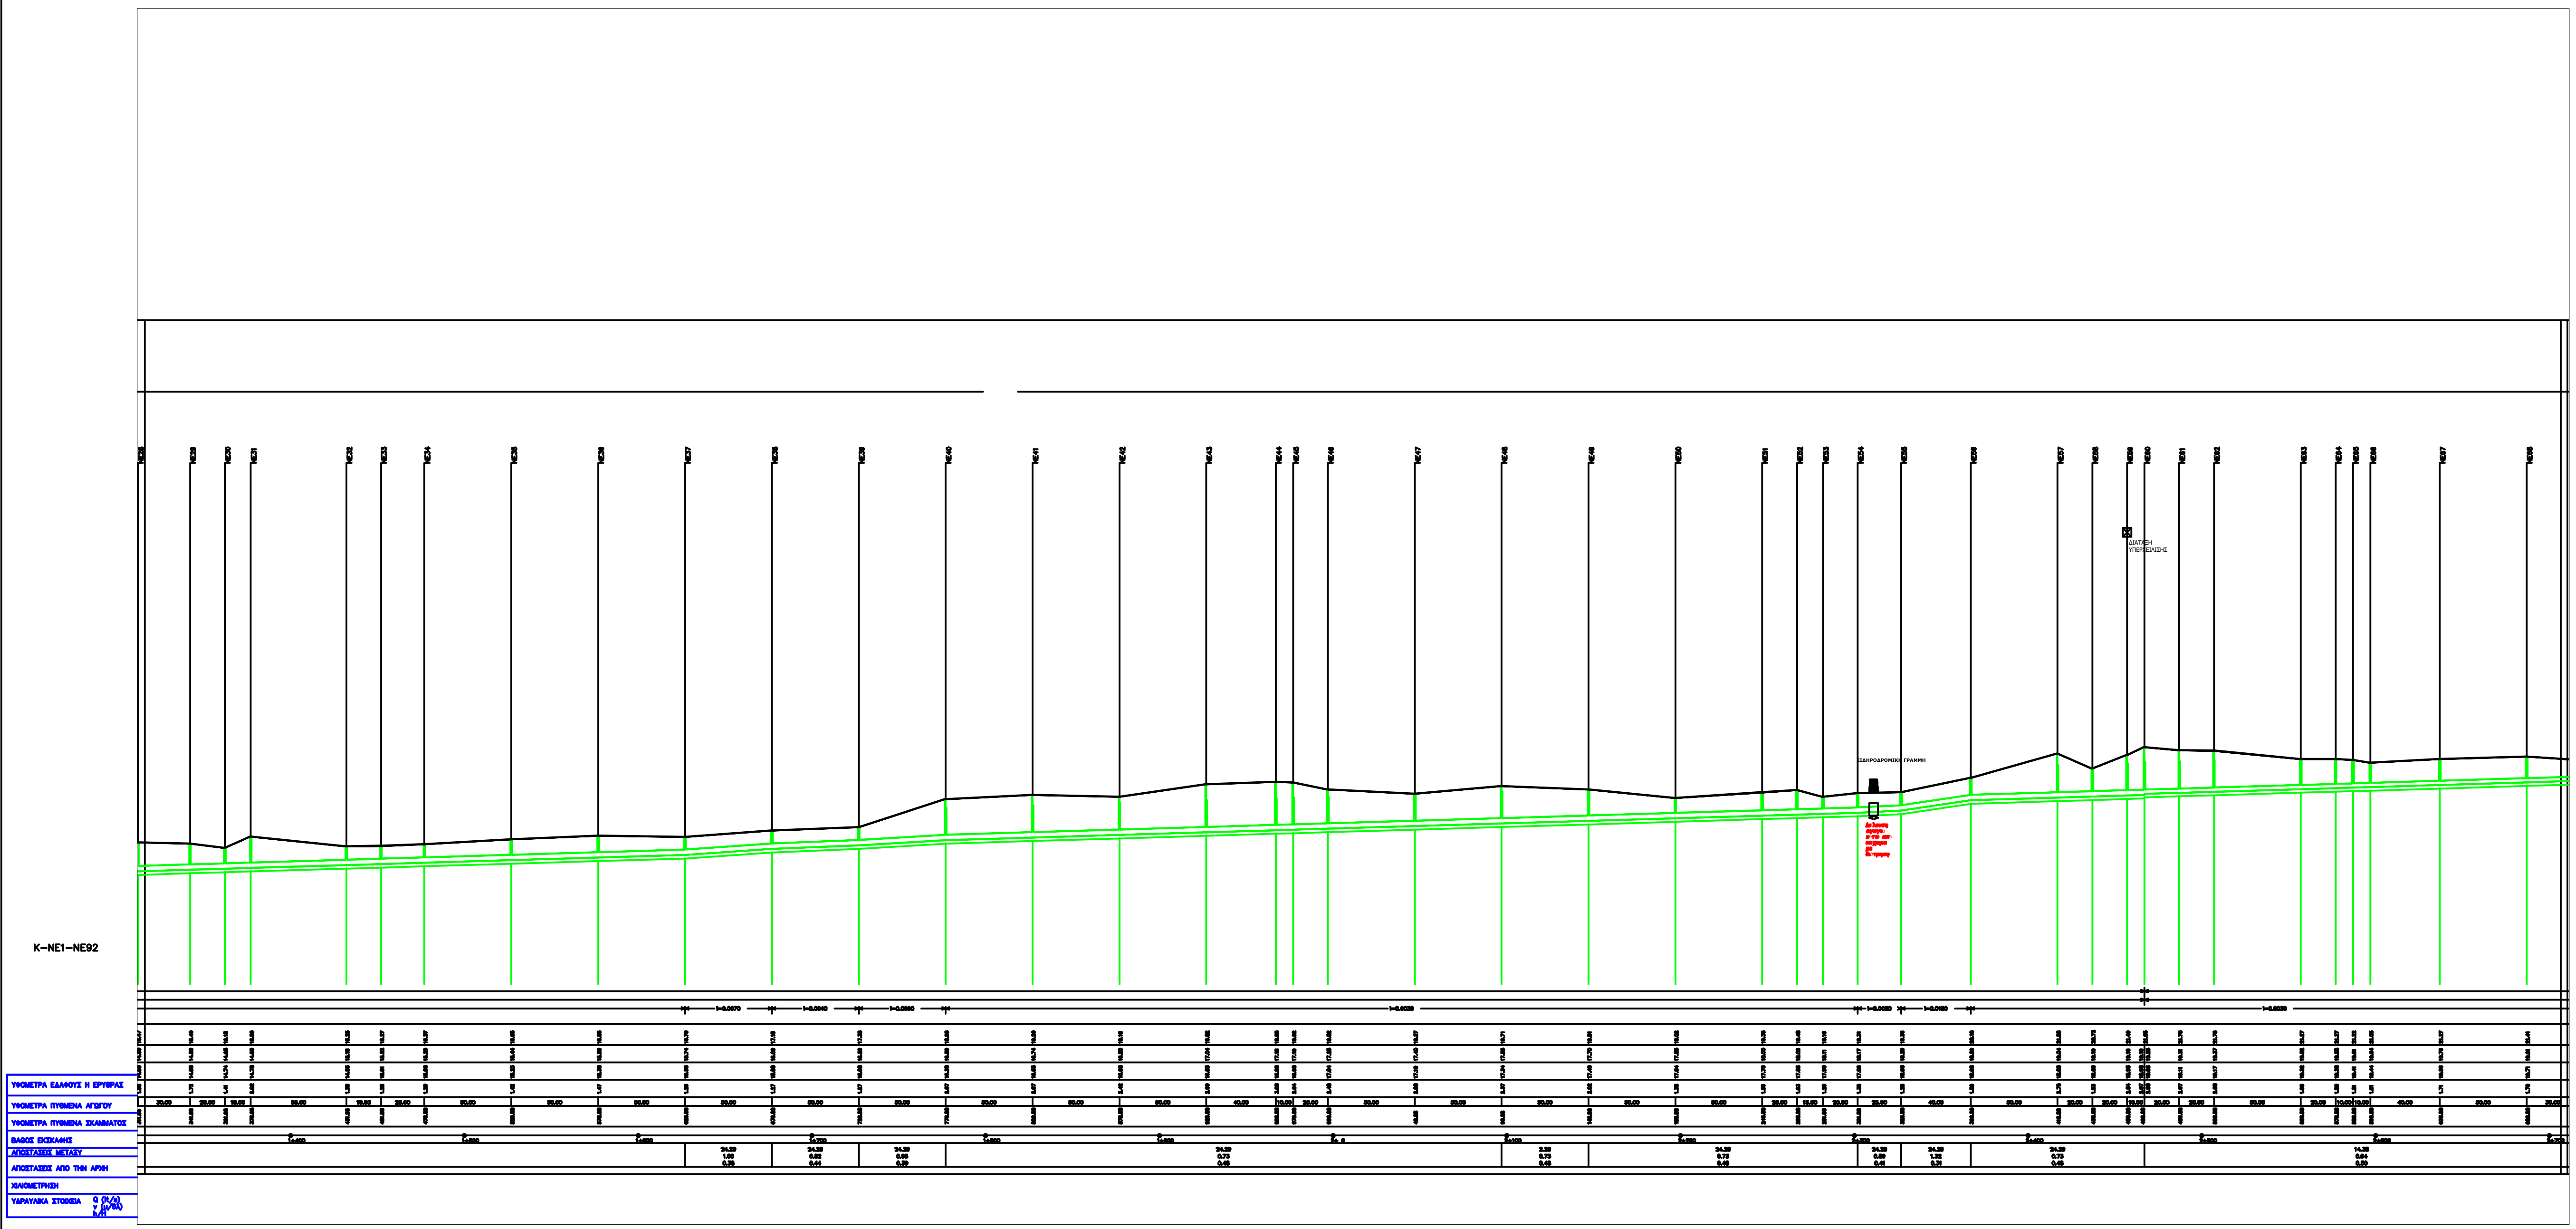

ΣΥΜΒΟΛΙΣΜΟΙ

ΣΥΜΒΟΛΗ

ΓΡΑΜΜΗ ΕΔΑΦΟΥΣ

ΓΡΑΜΜΗ ΠΥΘΜΕΝΑ ΡΟΗΣ

ΓΡΑΜΜΗ ΔΙΑΤΟΜΗΣ

ΤΥΠΟΣ ΦΡΕΑΤΙΟΥ

ΛΑΙΜΟΣ

ΠΑΡΑΤΗΡΗΣΕΙΣ

1. ΥΛΙΚΟ ΣΩΛΗΝΩΣΕΩΝ
Για D<=800, PVC

ΜΗΚΟΤΟΜΗ ΑΓΩΓΟΥ
K-NE-1-NE-92

ΕΛΛΗΝΙΚΗ ΔΗΜΟΚΡΑΤΙΑ
ΠΕΡΙΦΕΡΕΙΑ ΚΕΝΤΡΙΚΗΣ ΜΑΚΕΔΟΝΙΑΣ
ΝΟΜΟΣ ΣΕΡΡΩΝ
ΔΗΜΟΣ ΕΜΜΑΝΟΥΗΛ ΠΑΠΠΑ

ΜΕΛΕΤΗ ΑΓΩΓΩΝ ΜΕΤΑΦΟΡΑΣ ΛΥΜΑΤΩΝ ΔΗΜΟΥ ΕΜΜΑΝΟΥΗΛ ΠΑΠΠΑ Β΄ΦΑΣΗ

ΟΡΙΣΤΙΚΗ ΥΔΡΑΥΛΙΚΗ ΜΕΛΕΤΗ

ΤΙΤΛΟΣ ΣΧΕΔΙΟΥ

ΜΗΚΟΤΟΜΗ ΑΓΩΓΟΥ ΜΕΤΑΦΟΡΑΣ ΛΥΜΑΤΩΝ (ΑΓΩΓΟΣ K-NE-1-NE-92)

ΗΜΕΡΟΜΗΝΙΑ : ΑΠΡΙΛΙΟΣ 2022	ΚΛΙΜΑΚΑ 1:1000/1:100
ΜΕΛΕΤΗΤΗΣ ΤΕΧΝΙΚΗ ΥΠΗΡΕΣΙΑ ΔΗΜΟΥ ΕΜΜΑΝΟΥΗΛ ΠΑΠΠΑ	ΑΡ. ΣΧΕΔΙΟΥ 3.4.2

N W E S

ΣΥΝΤΑΧΘΗΚΕ	ΕΛΕΓΧΘΗΚΕ	ΘΕΩΡΗΘΗΚΕ
ΒΑΣΙΛΗΣ ΠΛΑΚΑΝΤΑΡΑΣ ΠΟΛΙΤΙΚΟΣ ΜΗΧΑΝΙΚΟΣ		ΧΡΗΣΤΟΣ ΜΗΤΡΑΚΑΣ ΠΟΛΙΤΙΚΟΣ ΜΗΧΑΝΙΚΟΣ