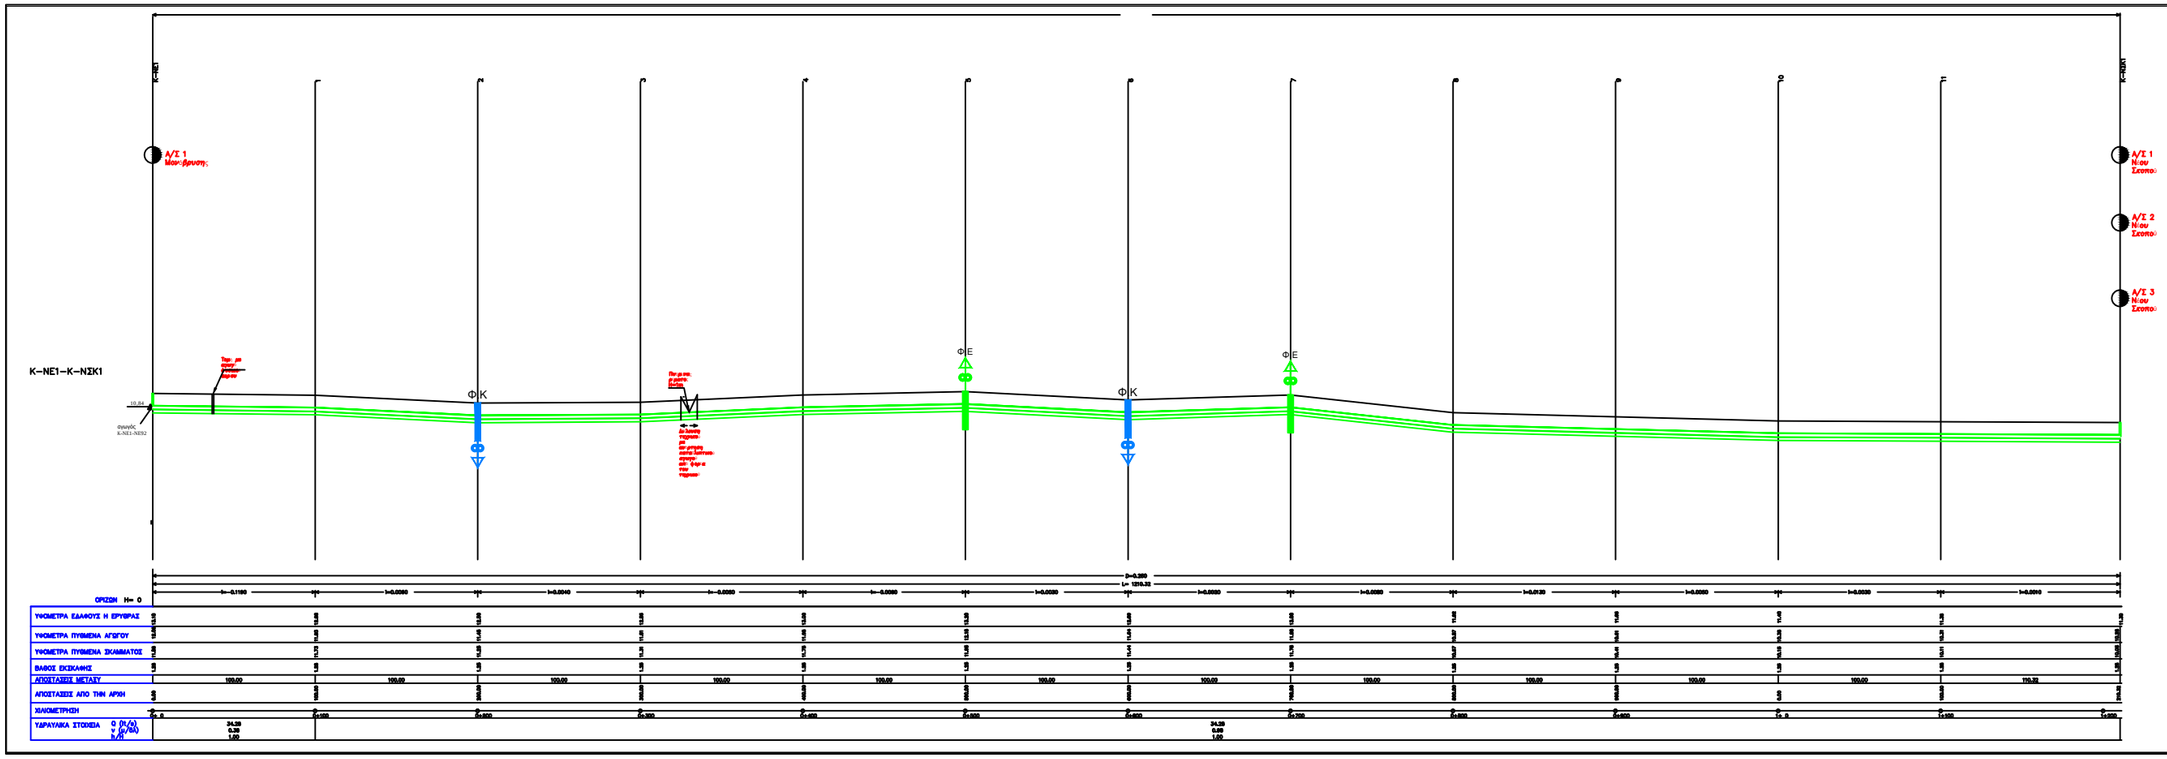

ΣΥΜΒΟΛΙΣΜΟΙ

ΣΥΜΒΟΛΗ

ΓΡΑΜΜΗ ΕΔΑΦΟΥΣ

ΓΡΑΜΜΗ ΠΥΘΜΕΝΑ ΡΟΗΣ

ΦΕ ΦΡΕΑΤΙΑ ΕΚΚΕΝΩΣΗΣ

ΦΚ ΦΡΕΑΤΙΑ ΚΑΘΑΡΙΣΜΟΥ

ΜΗΚΟΤΟΜΗ ΑΓΩΓΟΥ
Κ-ΝΕ1-Κ-ΝΣΚ1

ΕΛΛΗΝΙΚΗ ΔΗΜΟΚΡΑΤΙΑ
ΠΕΡΙΦΕΡΕΙΑ ΚΕΝΤΡΙΚΗΣ ΜΑΚΕΔΟΝΙΑΣ
ΝΟΜΟΣ ΣΕΡΡΩΝ
ΔΗΜΟΣ ΕΜΜΑΝΟΥΗΛ ΠΑΠΠΑ

ΜΕΛΕΤΗ ΑΓΩΓΩΝ ΜΕΤΑΦΟΡΑΣ ΥΔΑΤΩΝ ΔΗΜΟΥ ΕΜΜΑΝΟΥΗΛ ΠΑΠΠΑ Β' ΦΑΣΗ

ΟΡΙΣΤΙΚΗ ΥΔΡΑΥΛΙΚΗ ΜΕΛΕΤΗ

ΤΙΤΛΟΣ ΣΧΕΔΙΟΥ

ΜΗΚΟΤΟΜΗ ΑΓΩΓΟΥ ΜΕΤΑΦΟΡΑΣ ΥΔΑΤΩΝ
(ΑΓΩΓΟΣ Κ-ΝΕ1-Κ-ΝΣΚ1)

ΗΜΕΡΟΜΗΝΙΑ : ΑΠΡΙΛΙΟΣ 2022

ΚΛΙΜΑΚΑ
1:1000/1:100

ΜΕΛΕΤΗΤΗΣ

ΑΡ. ΣΧΕΔΙΟΥ
4.2

ΤΕΧΝΙΚΗ ΥΠΗΡΕΣΙΑ
ΔΗΜΟΣ ΕΜΜΑΝΟΥΗΛ ΠΑΠΠΑ

N
W E
S

ΣΥΝΤΑΞΑΝΤΕΣ

ΕΛΕΓΞΑΝΤΕΣ

ΘΕΩΡΗΘΗΚΕ