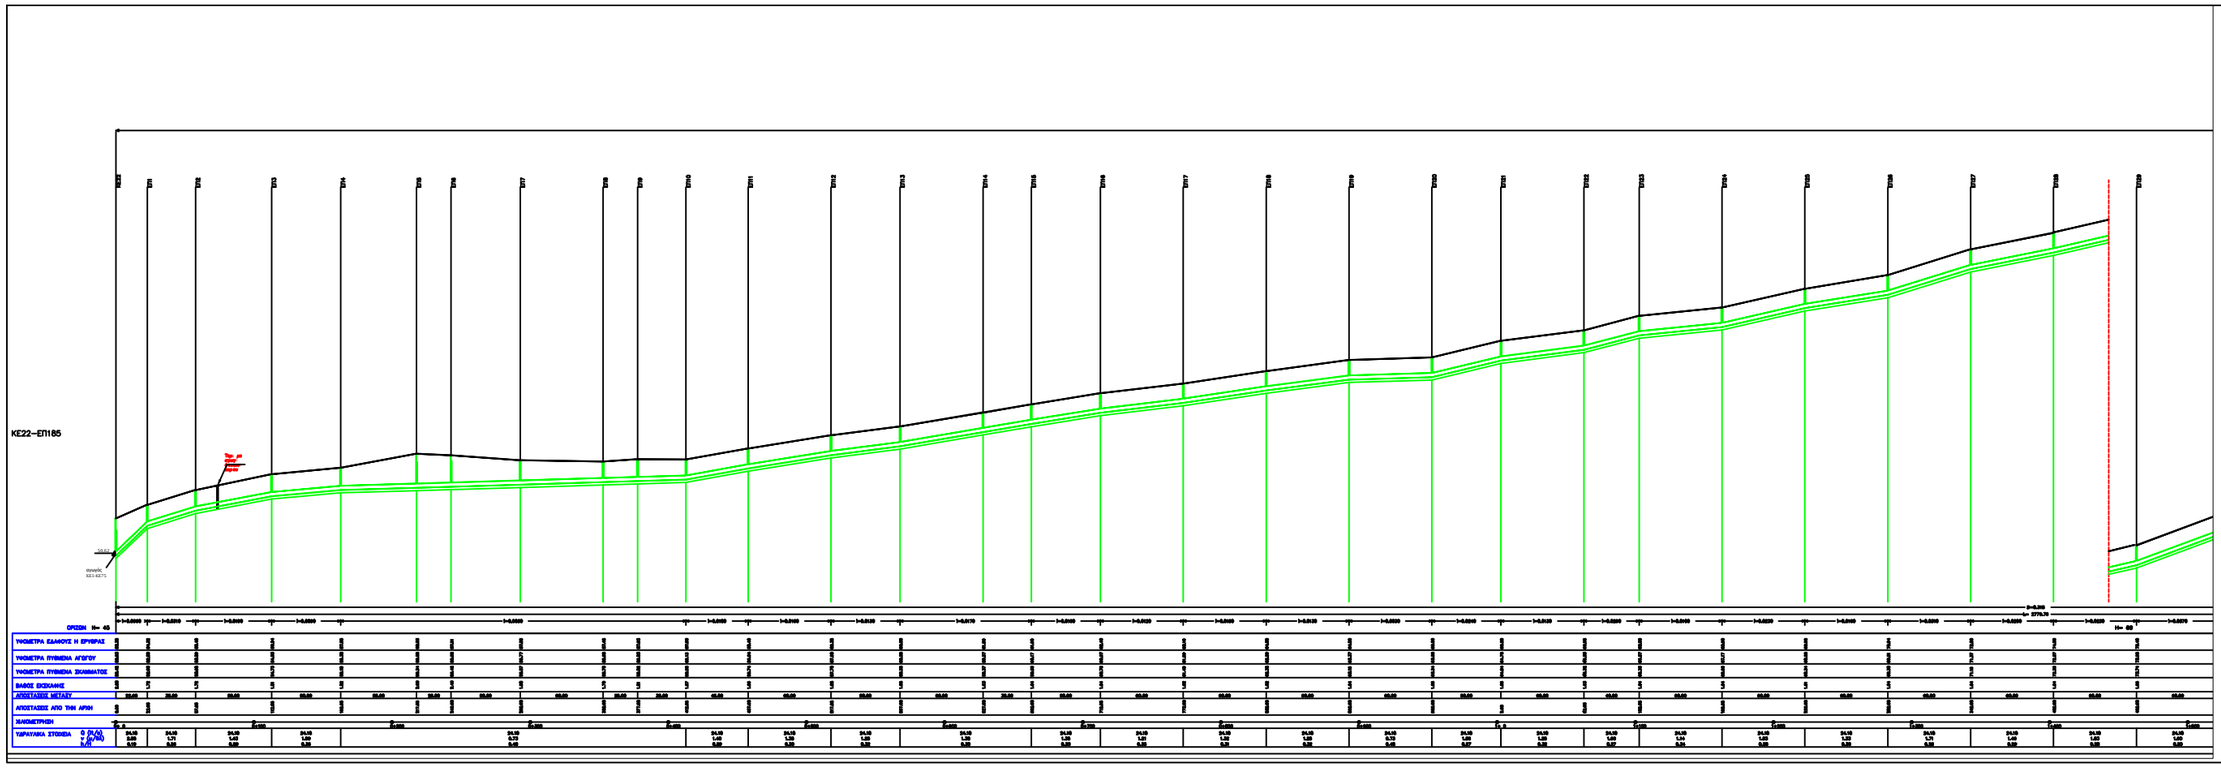
ΚΕ22–ΕΠ185
ΣΥΜΒΟΛΙΣΜΟΙ
ΣΥΜΒΟΛΟΙ
ΓΡΑΜΜΗ ΕΔΑΦΟΥΣ
ΓΡΑΜΜΗ ΠΥΜΗΝΑ ΡΟΗΣ
ΓΡΑΜΜΗ ΔΙΑΤΟΜΗΣ
ΤΥΠΟΣ ΦΡΕΑΤΙΟΥ
ΚΑΛΜΟΣ
ΠΑΡΑΤΗΡΗΣΕΙΣ
1. ΥΛΙΚΟ ΣΩΛΗΝΩΣΕΩΝ Για D<=600, PVC
ΜΗΚΟΤΟΜΗ ΙΙ ΑΓΩΓΟΥ ΚΕ22-ΕΠ185
ΕΛΛΗΝΙΚΗ ΔΗΜΟΚΡΑΤΙΑ
ΠΕΡΙΦΕΡΕΙΑ ΚΕΝΤΡΙΚΗΣ ΜΑΚΕΔΟΝΙΑΣ
ΝΟΜΟΣ ΣΕΡΡΩΝ
ΔΗΜΟΣ ΕΜΜΑΝΟΥΗΛ ΠΑΠΠΑ
ΜΕΛΕΤΗ ΑΓΩΓΩΝ ΜΕΤΑΦΟΡΑΣ ΛΥΜΑΤΩΝ ΔΗΜΟΥ
ΕΜΜΑΝΟΥΗΛ ΠΑΠΠΑ Β΄ΦΑΣΗ
ΟΡΙΣΤΙΚΗ ΥΔΡΑΥΛΙΚΗ ΜΕΛΕΤΗ
ΤΙΤΛΟΣ ΣΧΕΔΙΟΥ
ΜΗΚΟΤΟΜΗ ΑΓΩΓΟΥ ΜΕΤΑΦΟΡΑΣ ΛΥΜΑΤΩΝ
(ΑΓΩΓΟΣ ΚΕ22-ΕΠ185)
ΗΜΕΡΟΜΗΝΙΑ : ΑΠΡΙΛΙΟΣ 2022
ΚΛΙΜΑΚΑ
1:1000/1:100
ΜΕΛΕΤΗΤΗΣ
ΤΕΧΝΙΚΗ ΥΠΗΡΕΣΙΑ
ΔΗΜΟΥ ΕΜΜΑΝΟΥΗΛ ΠΑΠΠΑ
ΑΡ. ΣΧΕΔΙΟΥ
3.3.1
ΣΥΝΤΑΞΑΜΕΝΟΣ
ΕΛΕΓΞΑΜΕΝΟΣ
ΘΕΩΡΗΘΗΚΕ
ΒΑΣΙΛΕΙΟΣ ΕΛΑΦΑΤΟΣ
ΠΟΛΙΤΙΚΟΣ ΜΗΧΑΝΙΚΟΣ
ΤΡΙΑΝΤΑΦΥΛΛΟΣ ΜΠΟΥΡΛΑΣ
ΠΟΛΙΤΙΚΟΣ ΜΗΧΑΝΙΚΟΣ
ΟΡΙΖΟΝΤΙΟΣ Κ22-ΕΠ185
ΠΡΟΦΙΛ ΟΔΟΣΤΡΩΜΑΤΟΣ
ΥΨΟΜΕΤΡΑ ΕΔΑΦΟΥΣ Η ΕΡΥΦΡΑΣ
ΥΨΟΜΕΤΡΑ ΠΥΜΗΝΑ ΑΓΩΓΟΥ
ΥΨΟΜΕΤΡΑ ΠΥΜΗΝΑ ΣΚΑΜΜΑΤΟΣ
ΒΑΘΟΣ ΕΚΣΚΑΦΗΣ
ΑΠΟΣΤΑΣΕΙΣ ΜΕΤΑΞΥ
ΑΠΟΣΤΑΣΕΙΣ ΑΠΟ ΤΗΝ ΑΡΧΗ
ΧΑΡΑΚΤΗΡΙΣΜΟΙ
ΤΑΦΡΑΥΛΙΚΑ ΣΥΓΚΛΙΣΗ
Q (lt/s)
V (m/sec)
Ν/Π