ΕΛΛΗΝΙΚΗ ΔΗΜΟΚΡΑΤΙΑ
ΠΕΡΙΦΕΡΕΙΑ ΚΕΝΤΡΙΚΗΣ ΜΑΚΕΔΟΝΙΑΣ
ΝΟΜΟΣ ΣΕΡΡΩΝ
ΔΗΜΟΣ ΕΜΜΑΝΟΥΗΛ ΠΑΠΠΑ

ΜΕΛΕΤΗ ΑΓΩΓΩΝ ΜΕΤΑΦΟΡΑΣ ΥΔΑΤΩΝ ΔΗΜΟΥ

ΕΜΜΑΝΟΥΗΛ ΠΑΠΠΑ Β' ΦΑΣΗ

ΟΡΙΣΤΙΚΗ ΥΔΡΑΥΛΙΚΗ ΜΕΛΕΤΗ

ΤΙΤΛΟΣ ΣΧΕΔΙΟΥ

ΜΗΚΟΤΟΜΗ ΑΓΩΓΟΥ ΜΕΤΑΦΟΡΑΣ ΥΔΑΤΩΝ
(ΑΓΩΓΟΣ Κ-Μ1-Μ14)

ΚΛΙΜΑΚΑ	ΗΜΕΡΟΜΗΝΙΑ: ΑΠΡΙΛΙΟΣ 2022
1:1000/1:100	

ΑΡ. ΣΧΕΔΙΟΥ	ΜΕΛΕΤΗΤΗΣ
4.5.2	ΤΣΟΥΚΗ ΥΙΩΡΓΙΑ
	ΔΗΜΟΣ ΕΜΜΑΝΟΥΗΛ ΠΑΠΠΑ

ΣΥΝΤΑΞΑΣΕΙΣ	ΕΛΕΓΧΘΗΚΕ	ΘΕΩΡΗΘΗΚΕ

ΣΥΜΒΟΛΟΛΟΓΙΑ

ΣΥΜΒΟΛΑ

- ΥΠΑΡΧΟΝ ΕΛΑΦΟΣ
- ΥΠΑΡΧΟΝ ΠΥΘΜΕΝΑΣ ΡΟΗΣ
- ΦΡΕΑΤΙΑ ΚΑΘΑΡΙΣΜΟΥ
- ΦΡΕΑΤΙΑ ΕΙΣΟΔΟΥ/ΕΞΟΔΟΥ
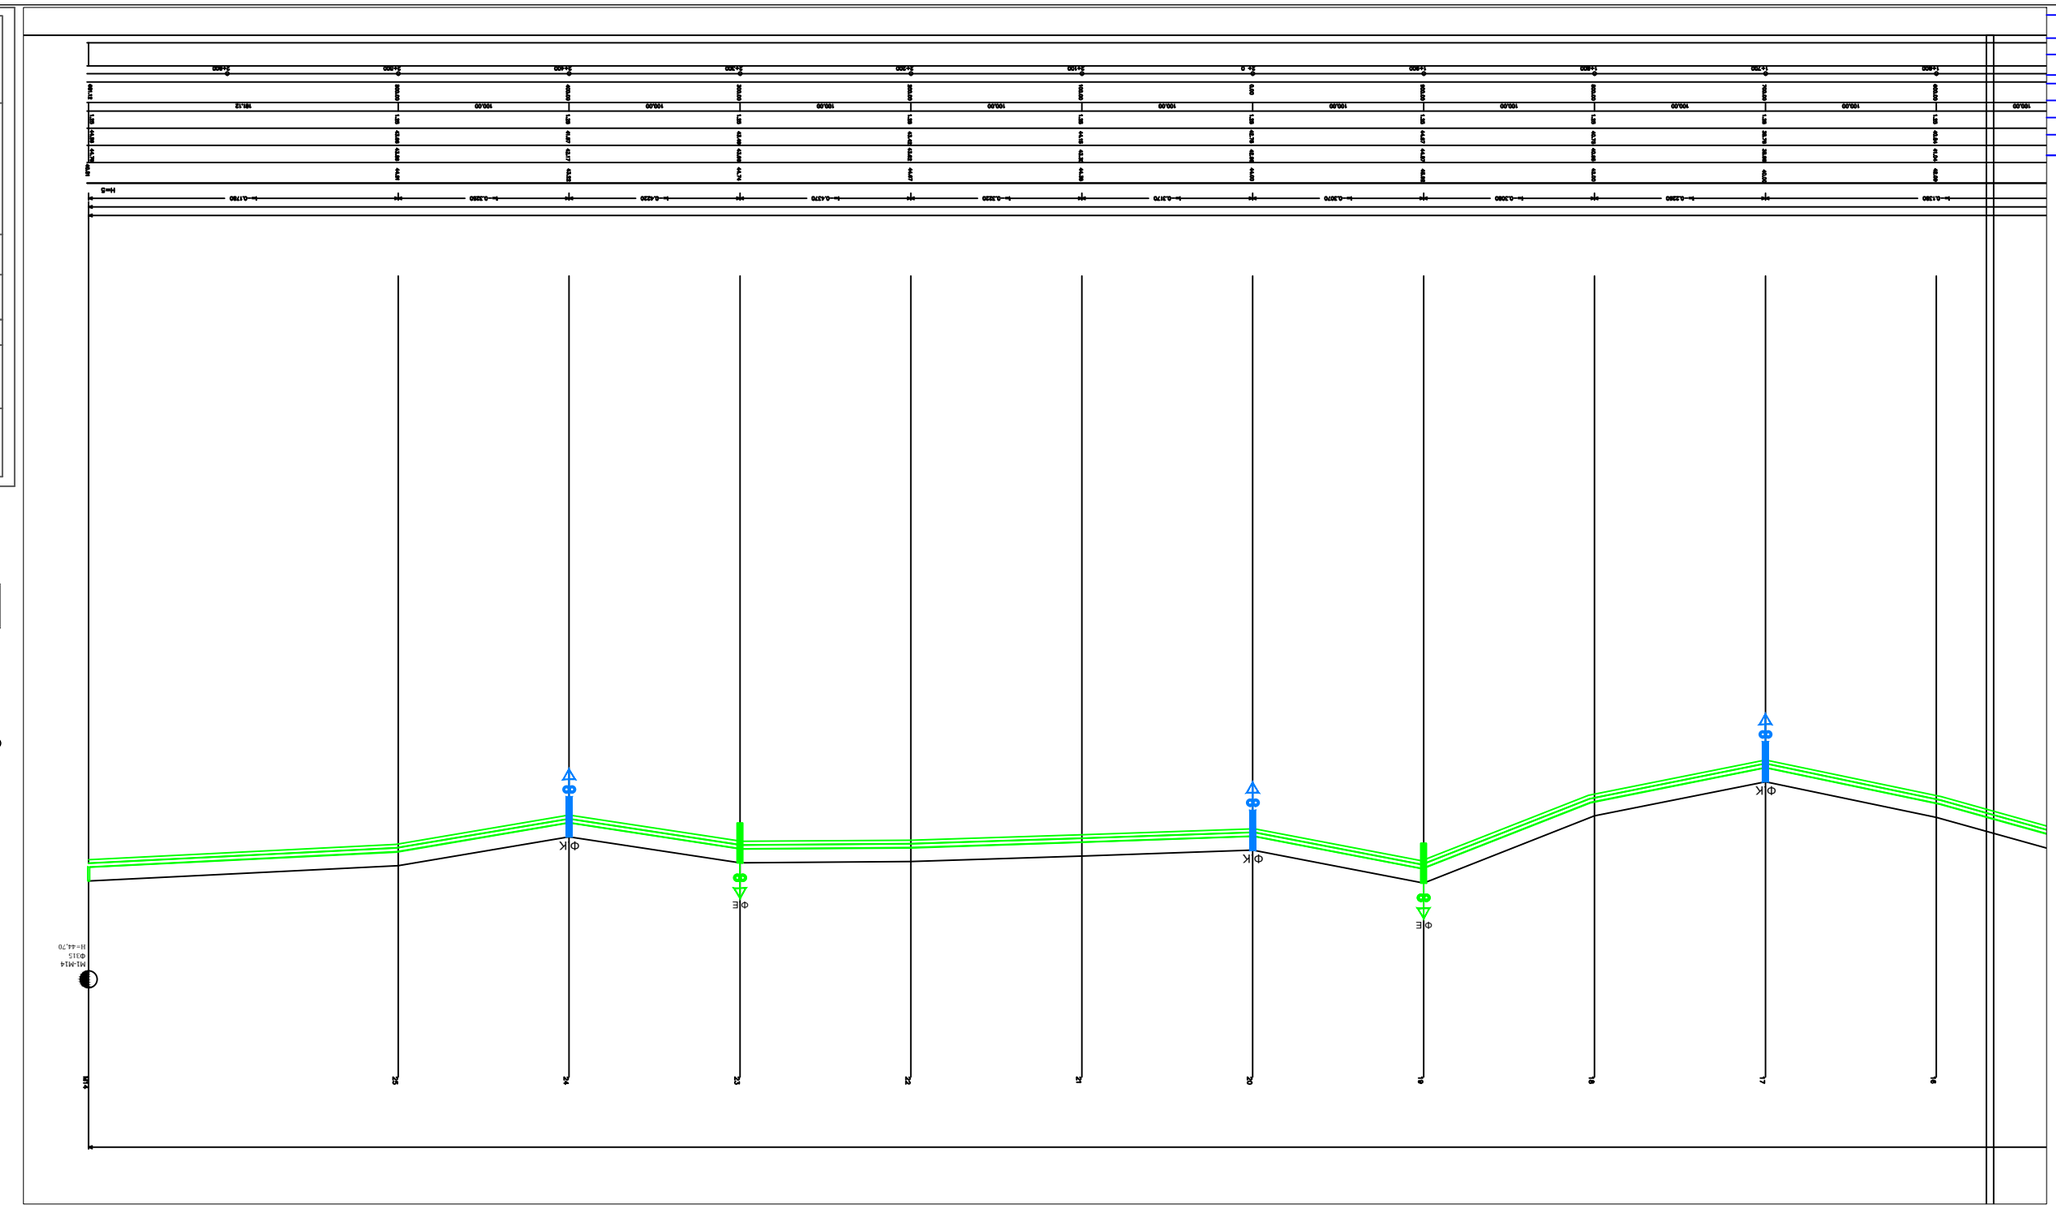
ΜΗΚΟΤΟΜΗ ΑΓΩΓΟΥ
Κ-Μ1-Μ14