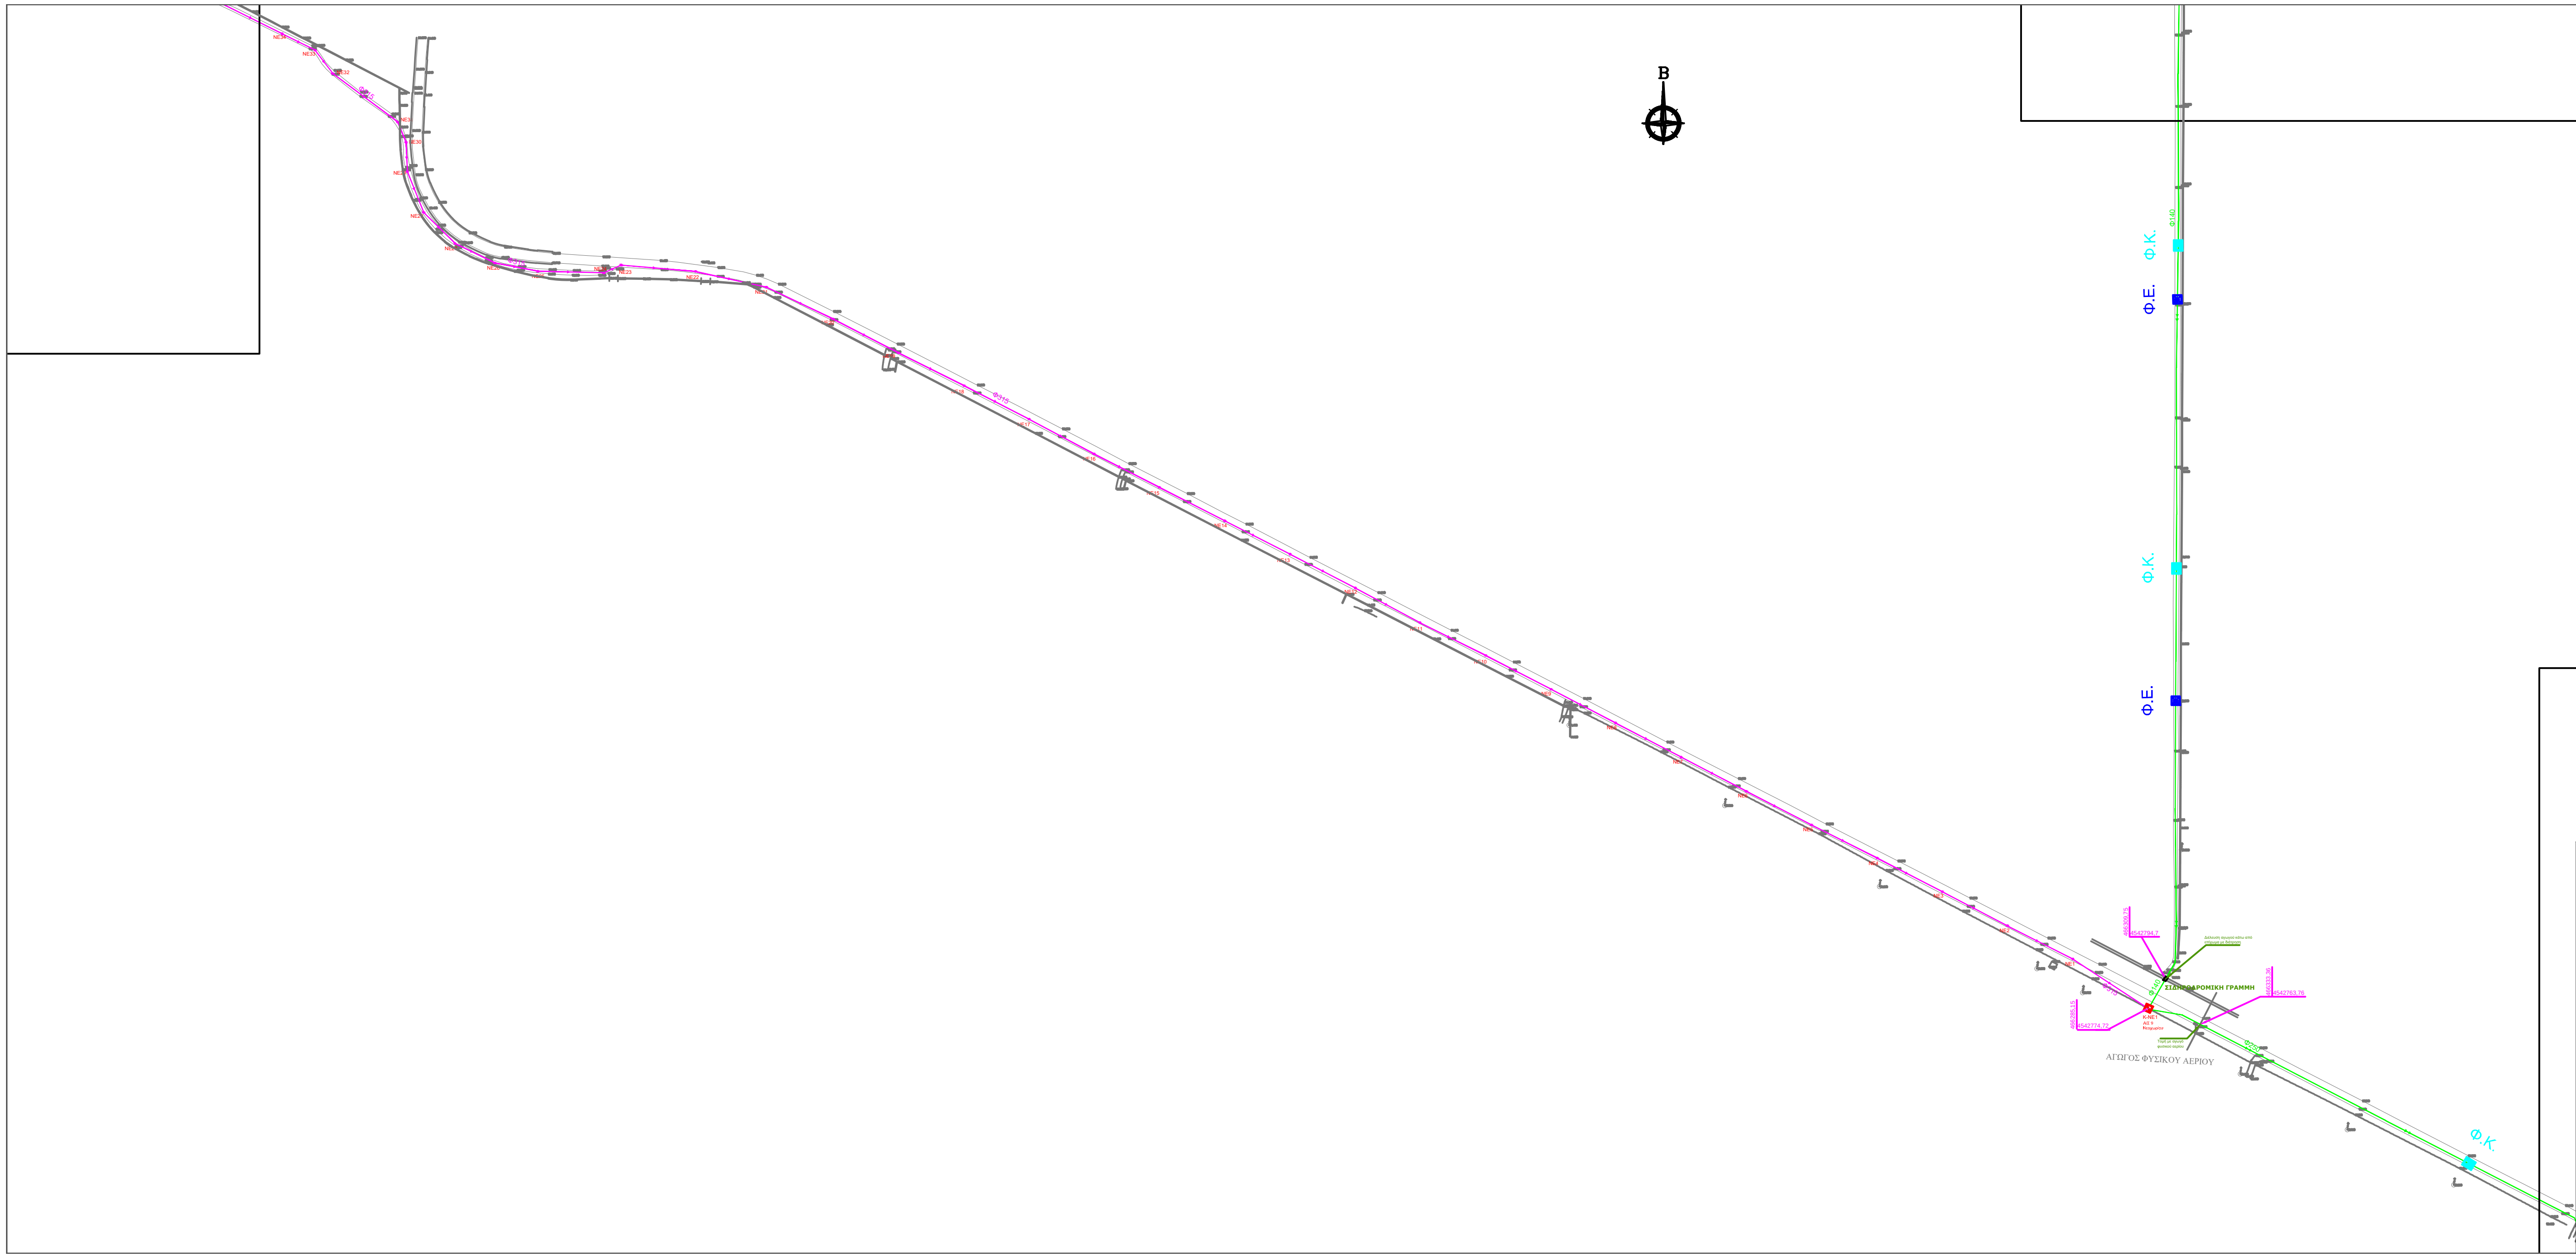

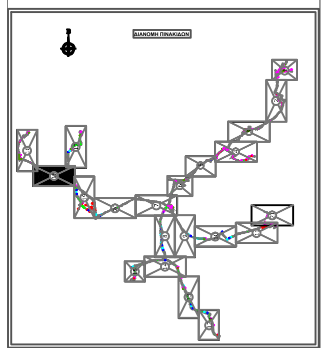

ΥΠΟΜΝΗΜΑ

Φ200	ΠΡΟΤΕΙΝΟΜΕΝΟΙ ΑΓΩΓΟΙ ΒΑΡΥΤΗΤΑΣ ΑΚΑΘΑΡΤΩΝ 200 ΔΙΑΜΕΤΡΟΣ ΑΓΩΓΟΥ ΣΕ ΧΙΛΙΟΣΤΑ
Φ200	ΠΡΟΤΕΙΝΟΜΕΝΟΙ ΚΑΤΑΘΛΙΠΤΙΚΟΙ ΑΓΩΓΟΙ ΑΚΑΘΑΡΤΩΝ 200 ΔΙΑΜΕΤΡΟΣ ΑΓΩΓΟΥ ΣΕ ΧΙΛΙΟΣΤΑ
	ΠΡΟΤΕΙΝΟΜΕΝΑ ΑΝΤΛΙΟΣΤΑΣΙΑ
NE90	ΦΡΕΑΤΙΑ ΑΓΩΓΩΝ ΒΑΡΥΤΗΤΑΣ
	ΔΙΑΤΑΞΗ ΥΠΕΡΧΕΙΛΙΣΗΣ
Φ.Κ.	ΦΡΕΑΤΙΟ ΚΑΘΑΡΙΣΜΟΥ
Φ.Ε.	ΦΡΕΑΤΙΟ ΕΚΚΕΝΩΣΗΣ
	ΣΥΝΤΕΤΑΓΜΕΝΕΣ ΣΗΜΕΙΟΥ

ΕΛΛΗΝΙΚΗ ΔΗΜΟΚΡΑΤΙΑ
ΠΕΡΙΦΕΡΕΙΑ ΚΕΝΤΡΙΚΗΣ ΜΑΚΕΔΟΝΙΑΣ
ΝΟΜΟΣ ΣΕΡΡΩΝ
ΔΗΜΟΣ ΕΜΜΑΝΟΥΗΛ ΠΑΠΠΑ

ΜΕΛΕΤΗ ΑΓΩΓΩΝ ΜΕΤΑΦΟΡΑΣ ΛΥΜΑΤΩΝ ΔΗΜΟΥ ΕΜΜΑΝΟΥΗΛ ΠΑΠΠΑ Β΄ΦΑΣΗ

ΟΡΙΣΤΙΚΗ ΥΔΡΑΥΛΙΚΗ ΜΕΛΕΤΗ

ΤΙΤΛΟΣ ΣΧΕΔΙΟΥ
ΟΡΙΖΟΝΤΙΟΓΡΑΦΙΑ ΑΓΩΓΩΝ ΜΕΤΑΦΟΡΑΣ ΛΥΜΑΤΩΝ (18/21)

ΗΜΕΡΟΜΗΝΙΑ : ΑΠΡΙΛΙΟΣ 2022	ΚΛΙΜΑΚΑ 1:1000
ΜΕΛΕΤΗΤΗΣ ΤΕΧΝΙΚΗ ΥΠΗΡΕΣΙΑ ΔΗΜΟΥ ΕΜΜΑΝΟΥΗΛ ΠΑΠΠΑ	ΑΡ. ΣΧΕΔΙΟΥ 2.18

N W E S

ΣΥΝΤΑΧΘΗΚΕ	ΕΛΕΓΧΘΗΚΕ	ΘΕΩΡΗΘΗΚΕ
ΒΑΣΙΛΗΣ ΠΑΠΚΑΝΤΑΡΑΣ ΠΟΛΙΤΙΚΟΣ ΜΗΧΑΝΙΚΟΣ		ΧΡΗΣΤΟΣ ΜΗΤΡΑΚΑΣ ΠΟΛΙΤΙΚΟΣ ΜΗΧΑΝΙΚΟΣ